



新神戸駅高架下通路ガラス導光板製作業務


図 番	図 名	縮 尺	備 考
E-00	図面リスト	—————	
E-01	電灯引き込み設備 配置図	1/300 (A3)	
E-02	ガラス導光板姿図	1/50 (A3)	
E-03	ガラス導光板サイズ・製作図面	1/50 (A3)	
E-04	ガラス導光板二次側電源系統図	—————	
E-05	ガラス導光板二次側電源配線図	—————	
E-01-1	電灯線引き込み設備配置図(参考)	—————	

				 GARASU LIGHT 早水電機工業株式会社					工事名	新神戸駅高架下通路ガラス導光板製作業務	
				承認	審査	担当	担当	作成日	尺度	製品名	ガラス導光板
								2018/03/29		図面名	図面リスト
日 付	改 訂 内 容		作 成							図面番号	HAYA20180329-E00


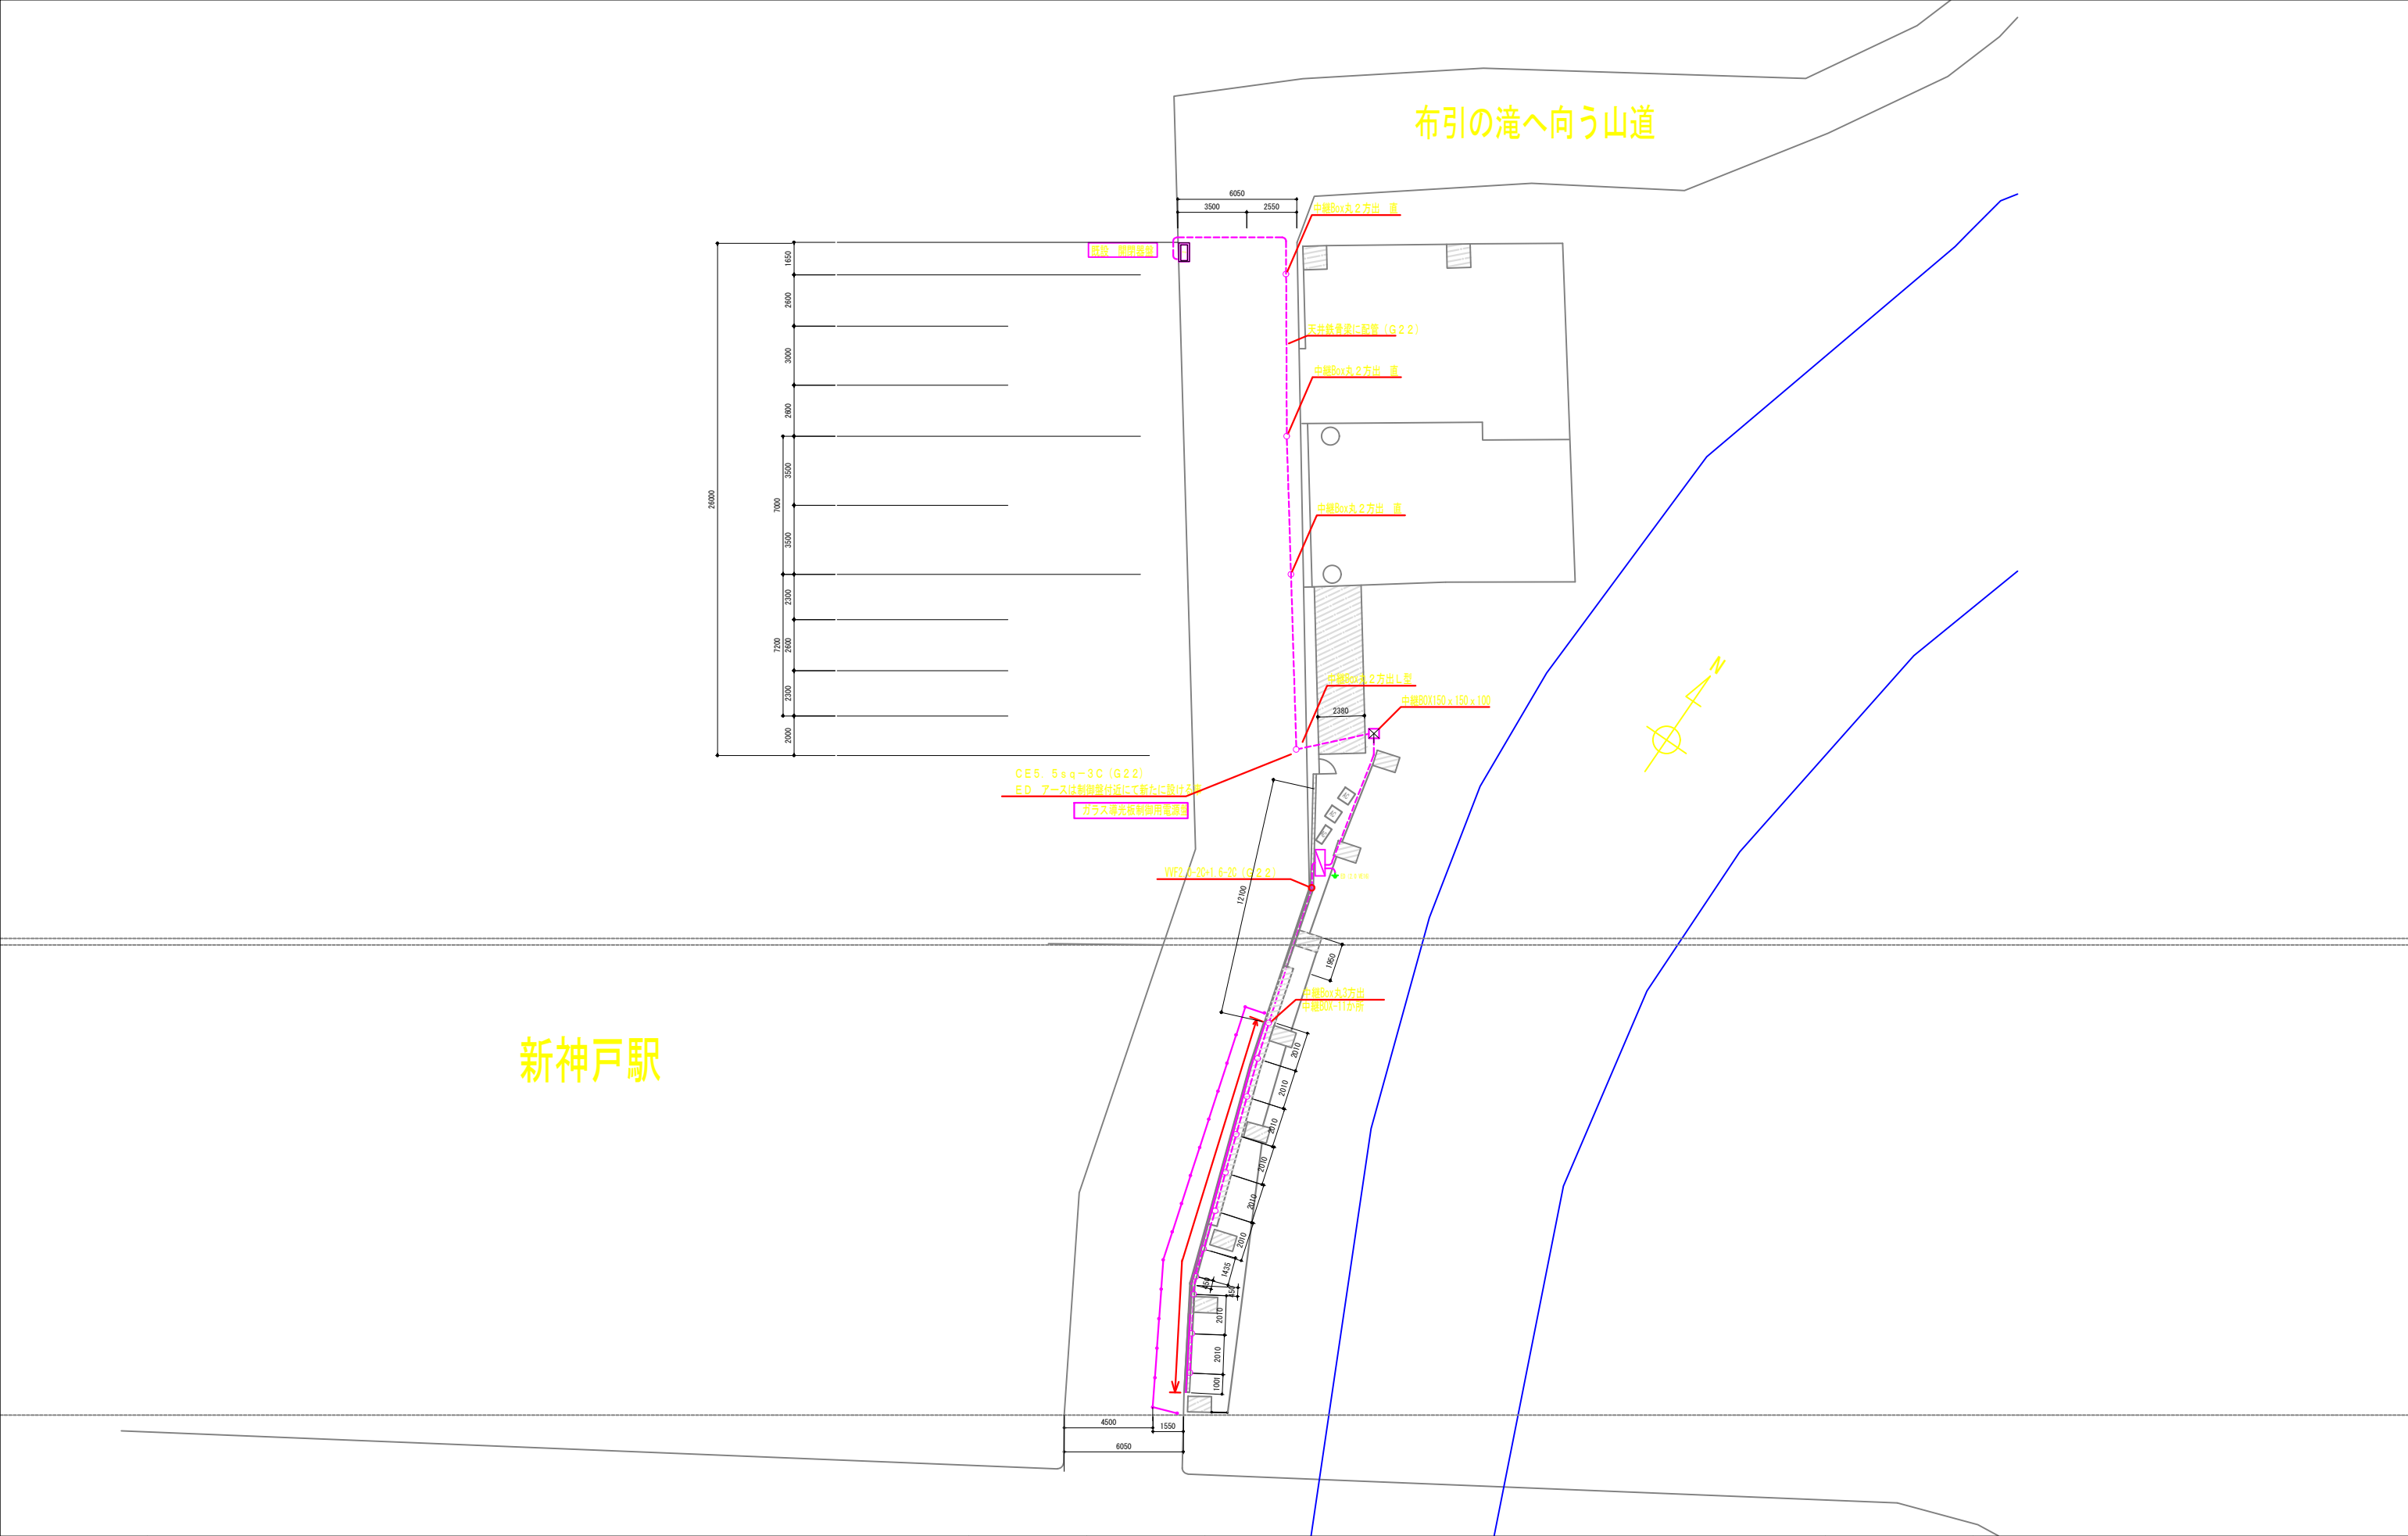


				 GARASU LIGHT 早水電機工業株式会社					工事名	新神戸駅高架下通路ガラス導光板製作業務	
				承認	審査	担当	担当	作成日	尺度	製品名	ガラス導光板
								2018/03/29	1/300	図面名	電灯引き込み設備配置図
日付	改訂内容		作成	検図						図面番号	HAYA20180329-E01

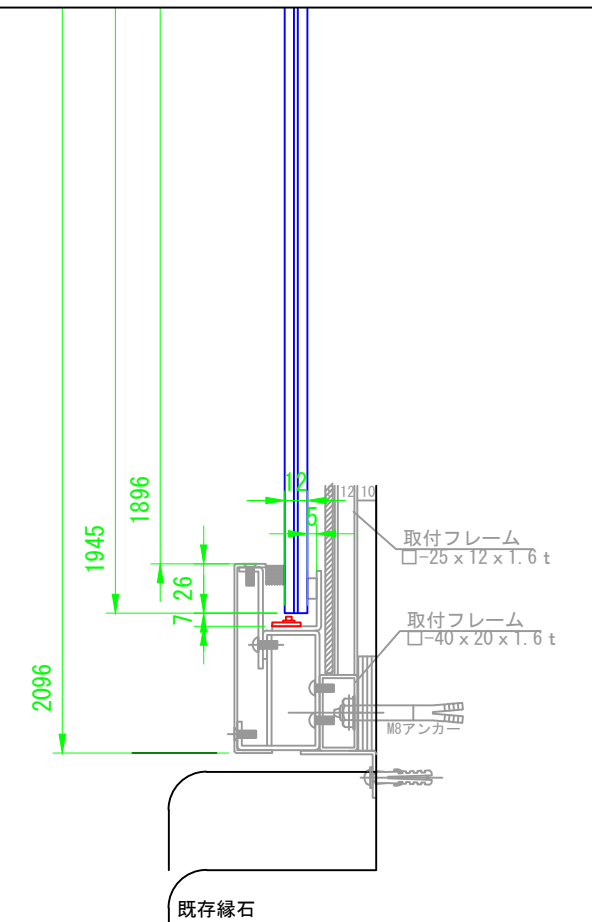

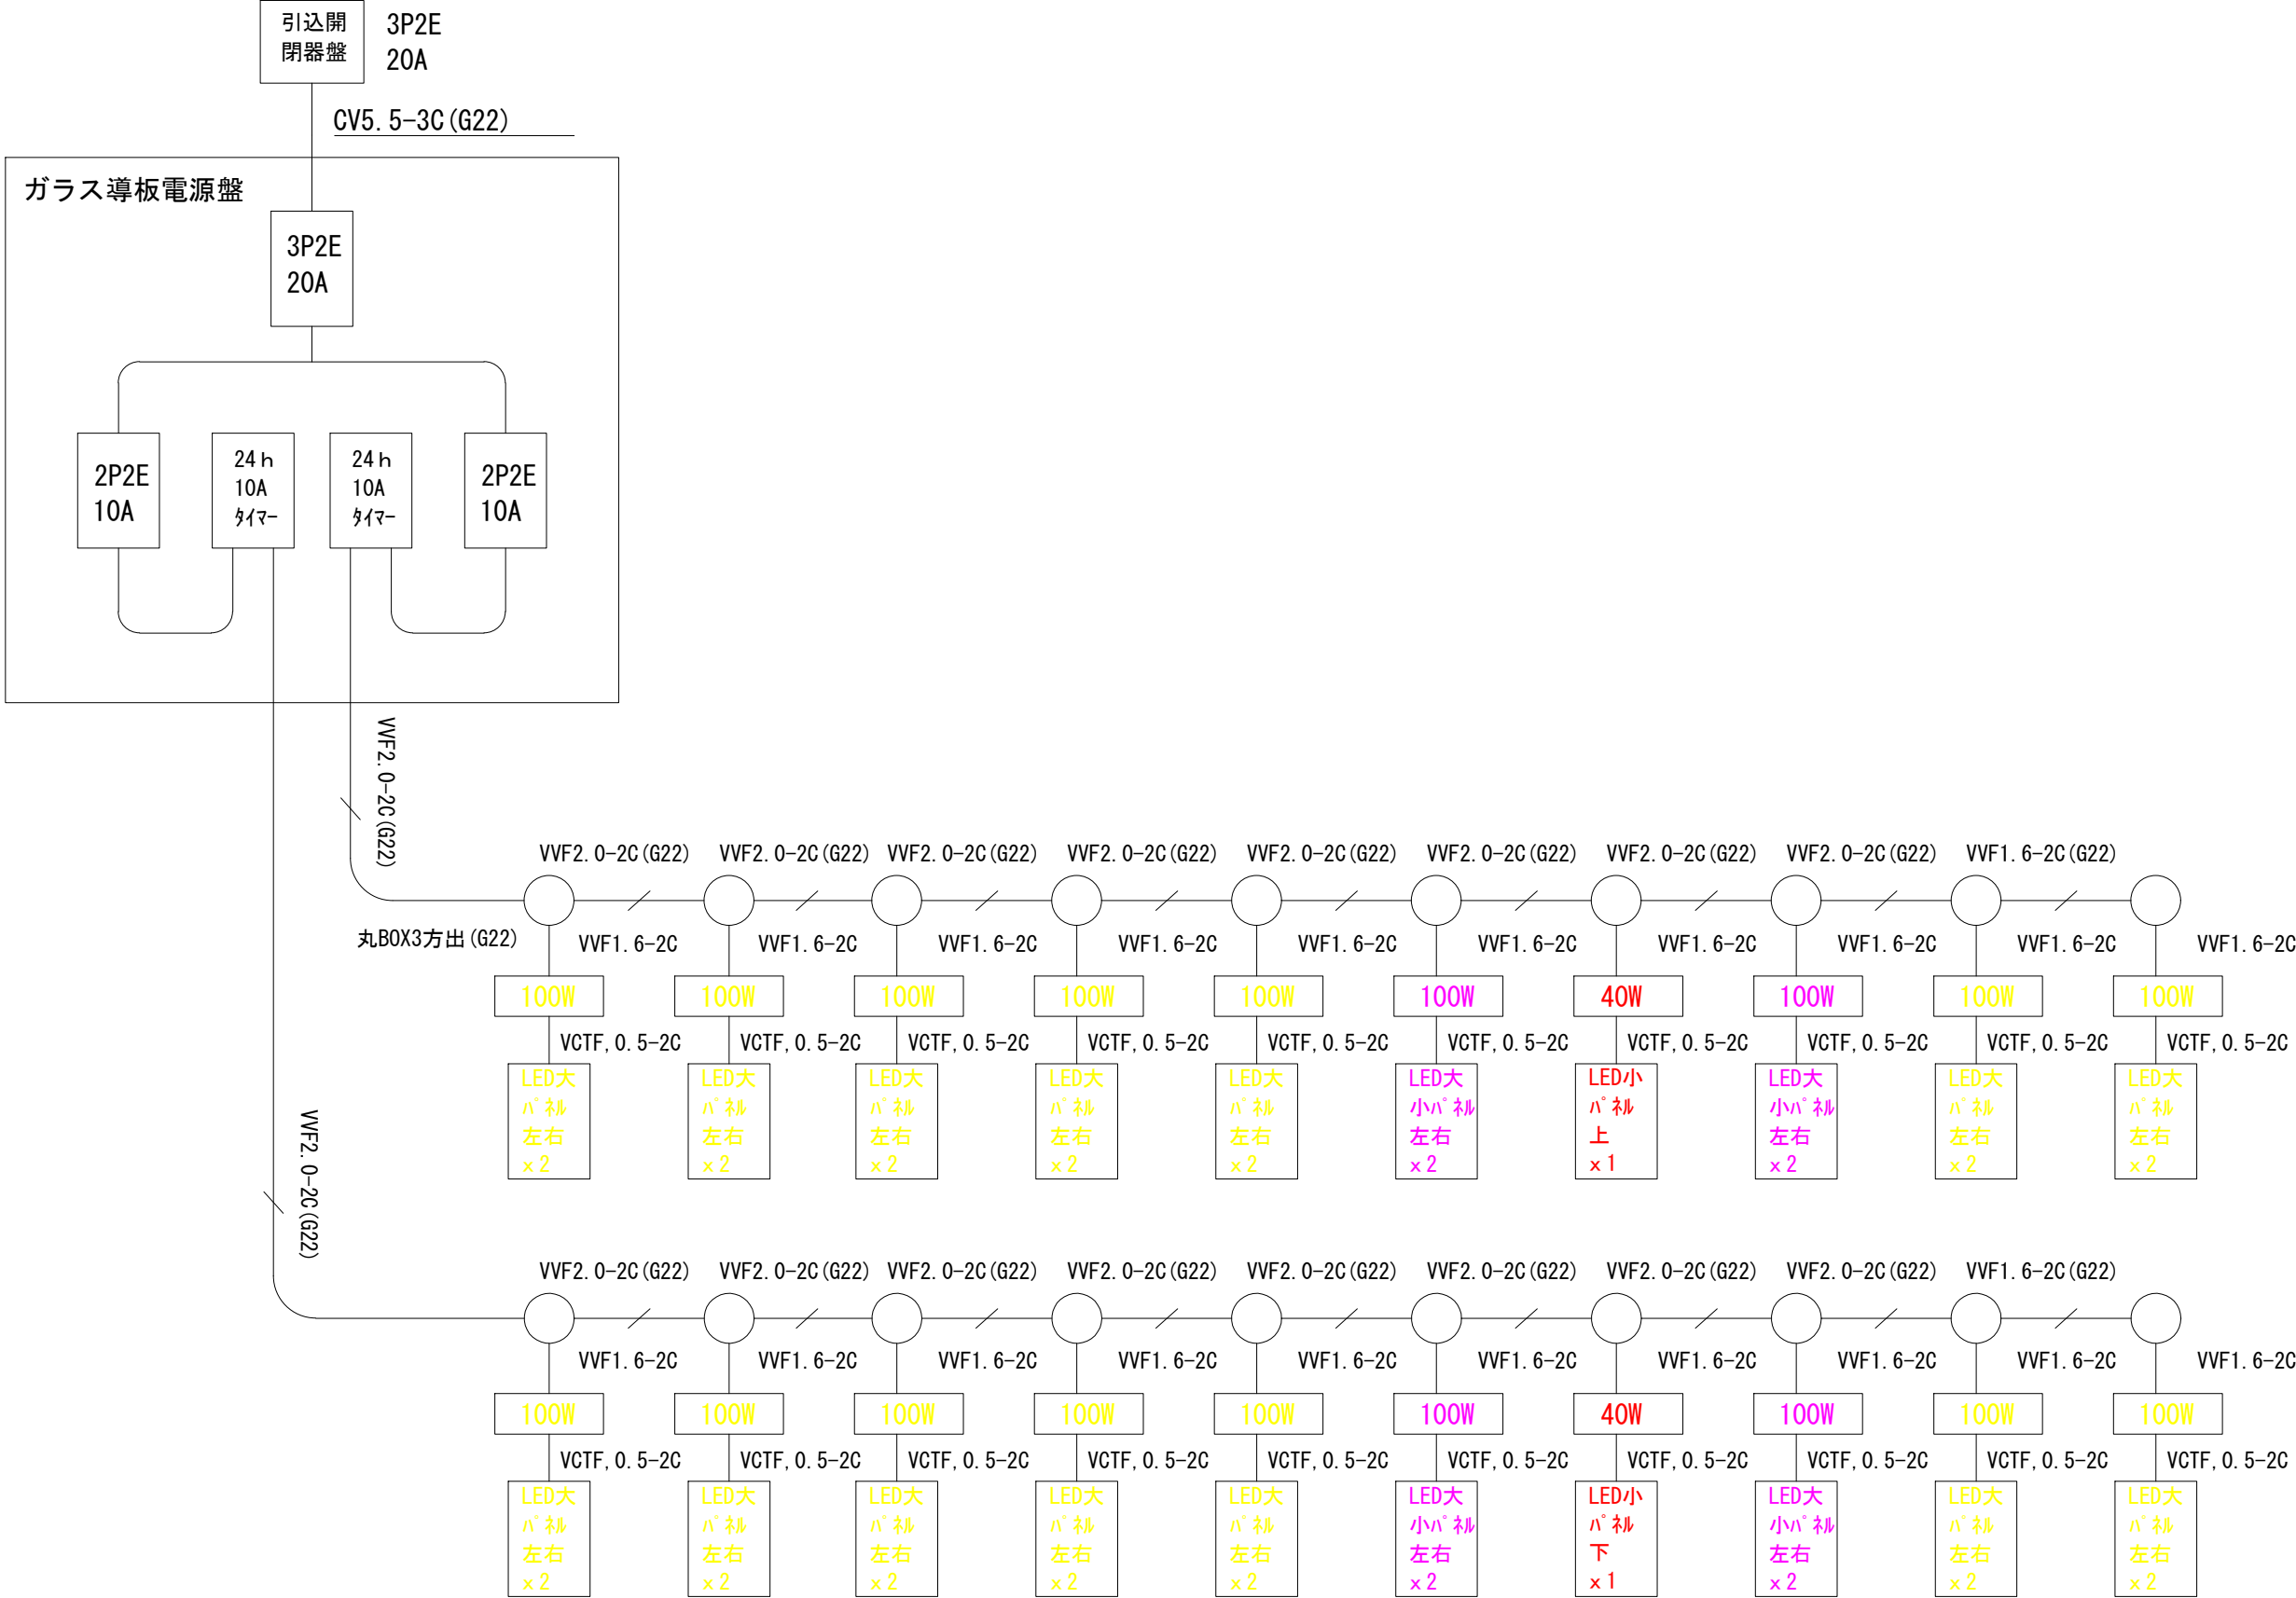

				 GARASU LIGHT 早水電機工業株式会社				工事名		新神戸駅高架下通路ガラス導光板製作業務
								製品名		ガラス導光板
				承認	審査	担当	担当	作成日	尺度	図面名
								2018/03/29		図面番号
日付	改訂内容	作成	検図							HAYA20180329-E04

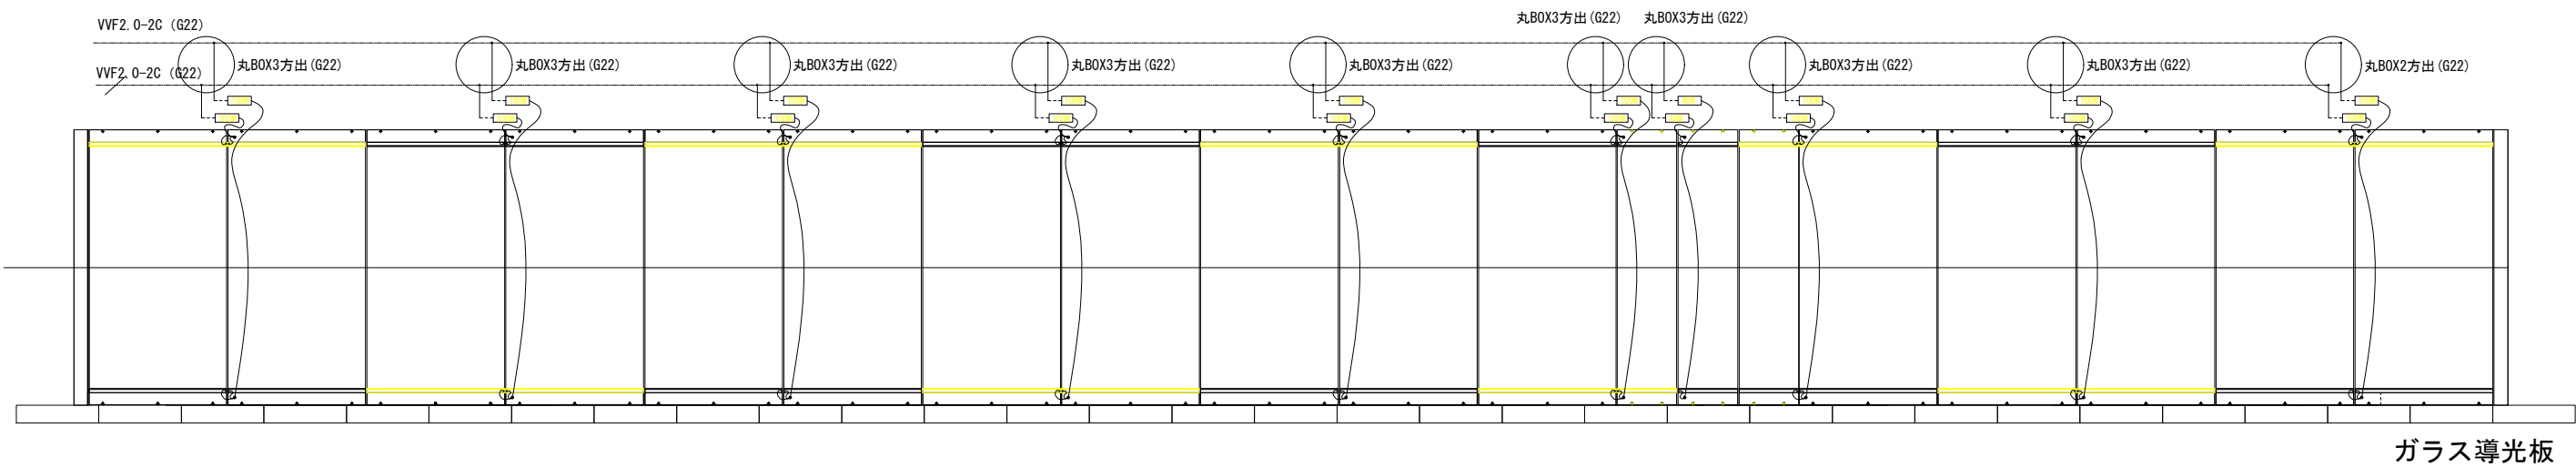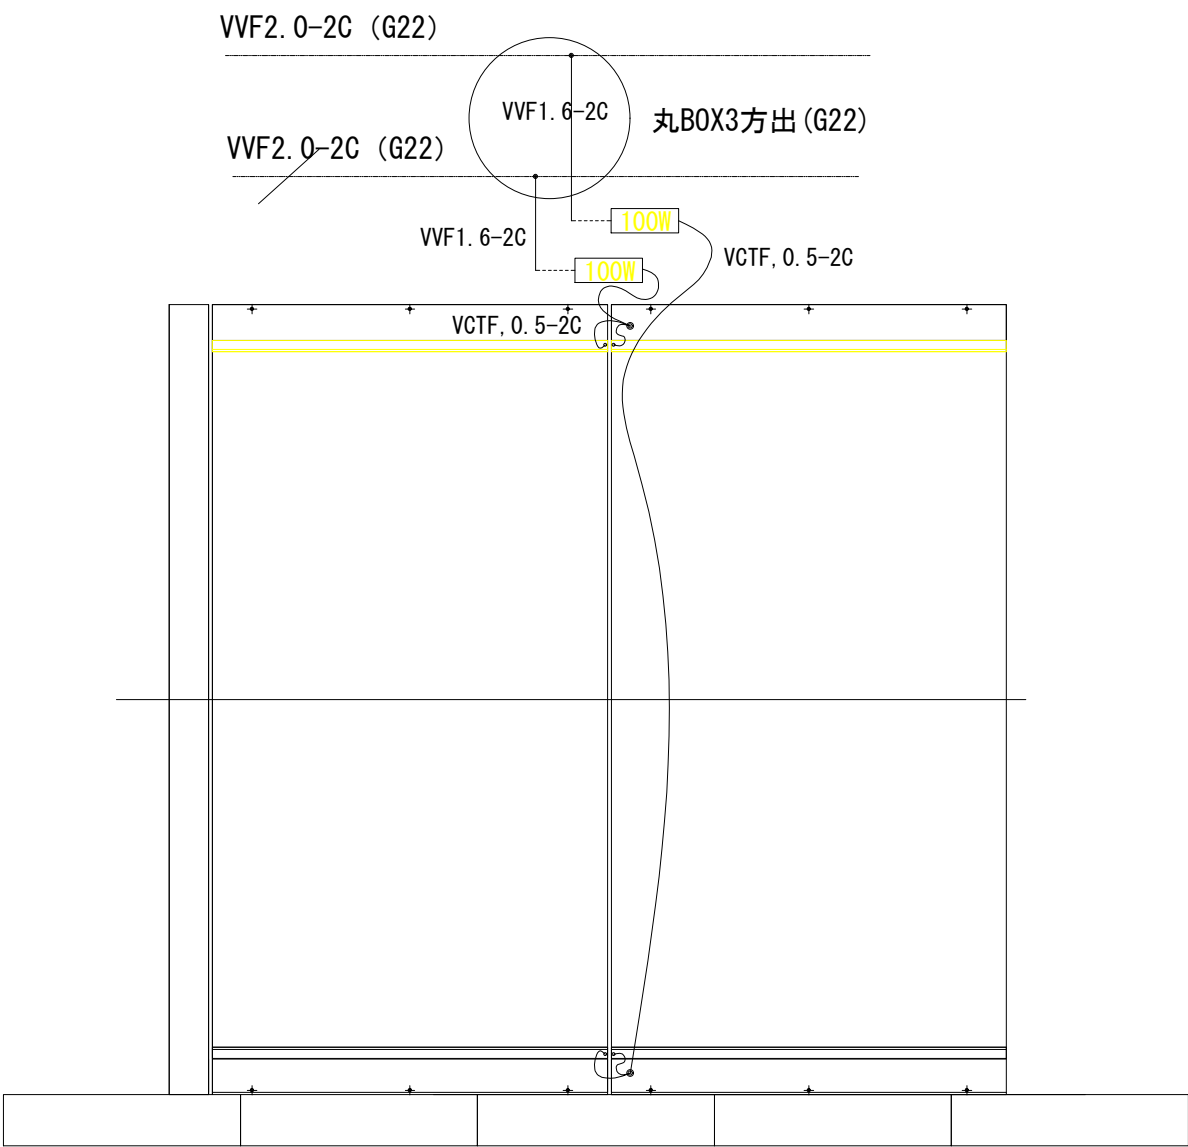

				GARASU LIGHT 早水電機工業株式会社						工事名	新神戸駅高架下通路ガラス導光板製作業務
				承認	審査	担当	担当	作成日	尺度	製品名	ガラス導光板
								2018/03/29		図面名	ガラス導光板二次側電源配線図
日付	改訂内容									図面番号	HAYA20180329-E05



				 GARASU LIGHT 早水電機工業株式会社					工事名	新神戸駅高架下通路ガラス導光板製作業務		
				承認	審査	担当	担当	作成日	尺度	製品名	ガラス導光板	
								2018/03/29		図面名	電灯引き込み設備配置図(参考)	
日付	改訂内容		作成								図面番号	HAYA20180329-E01-1